



---


# DECHY

## Règlement local de publicité

---

### *Zonage (annexe 1)*

Arrêté le :	30 juin 2021
Approuvé le :	13 avril 2022

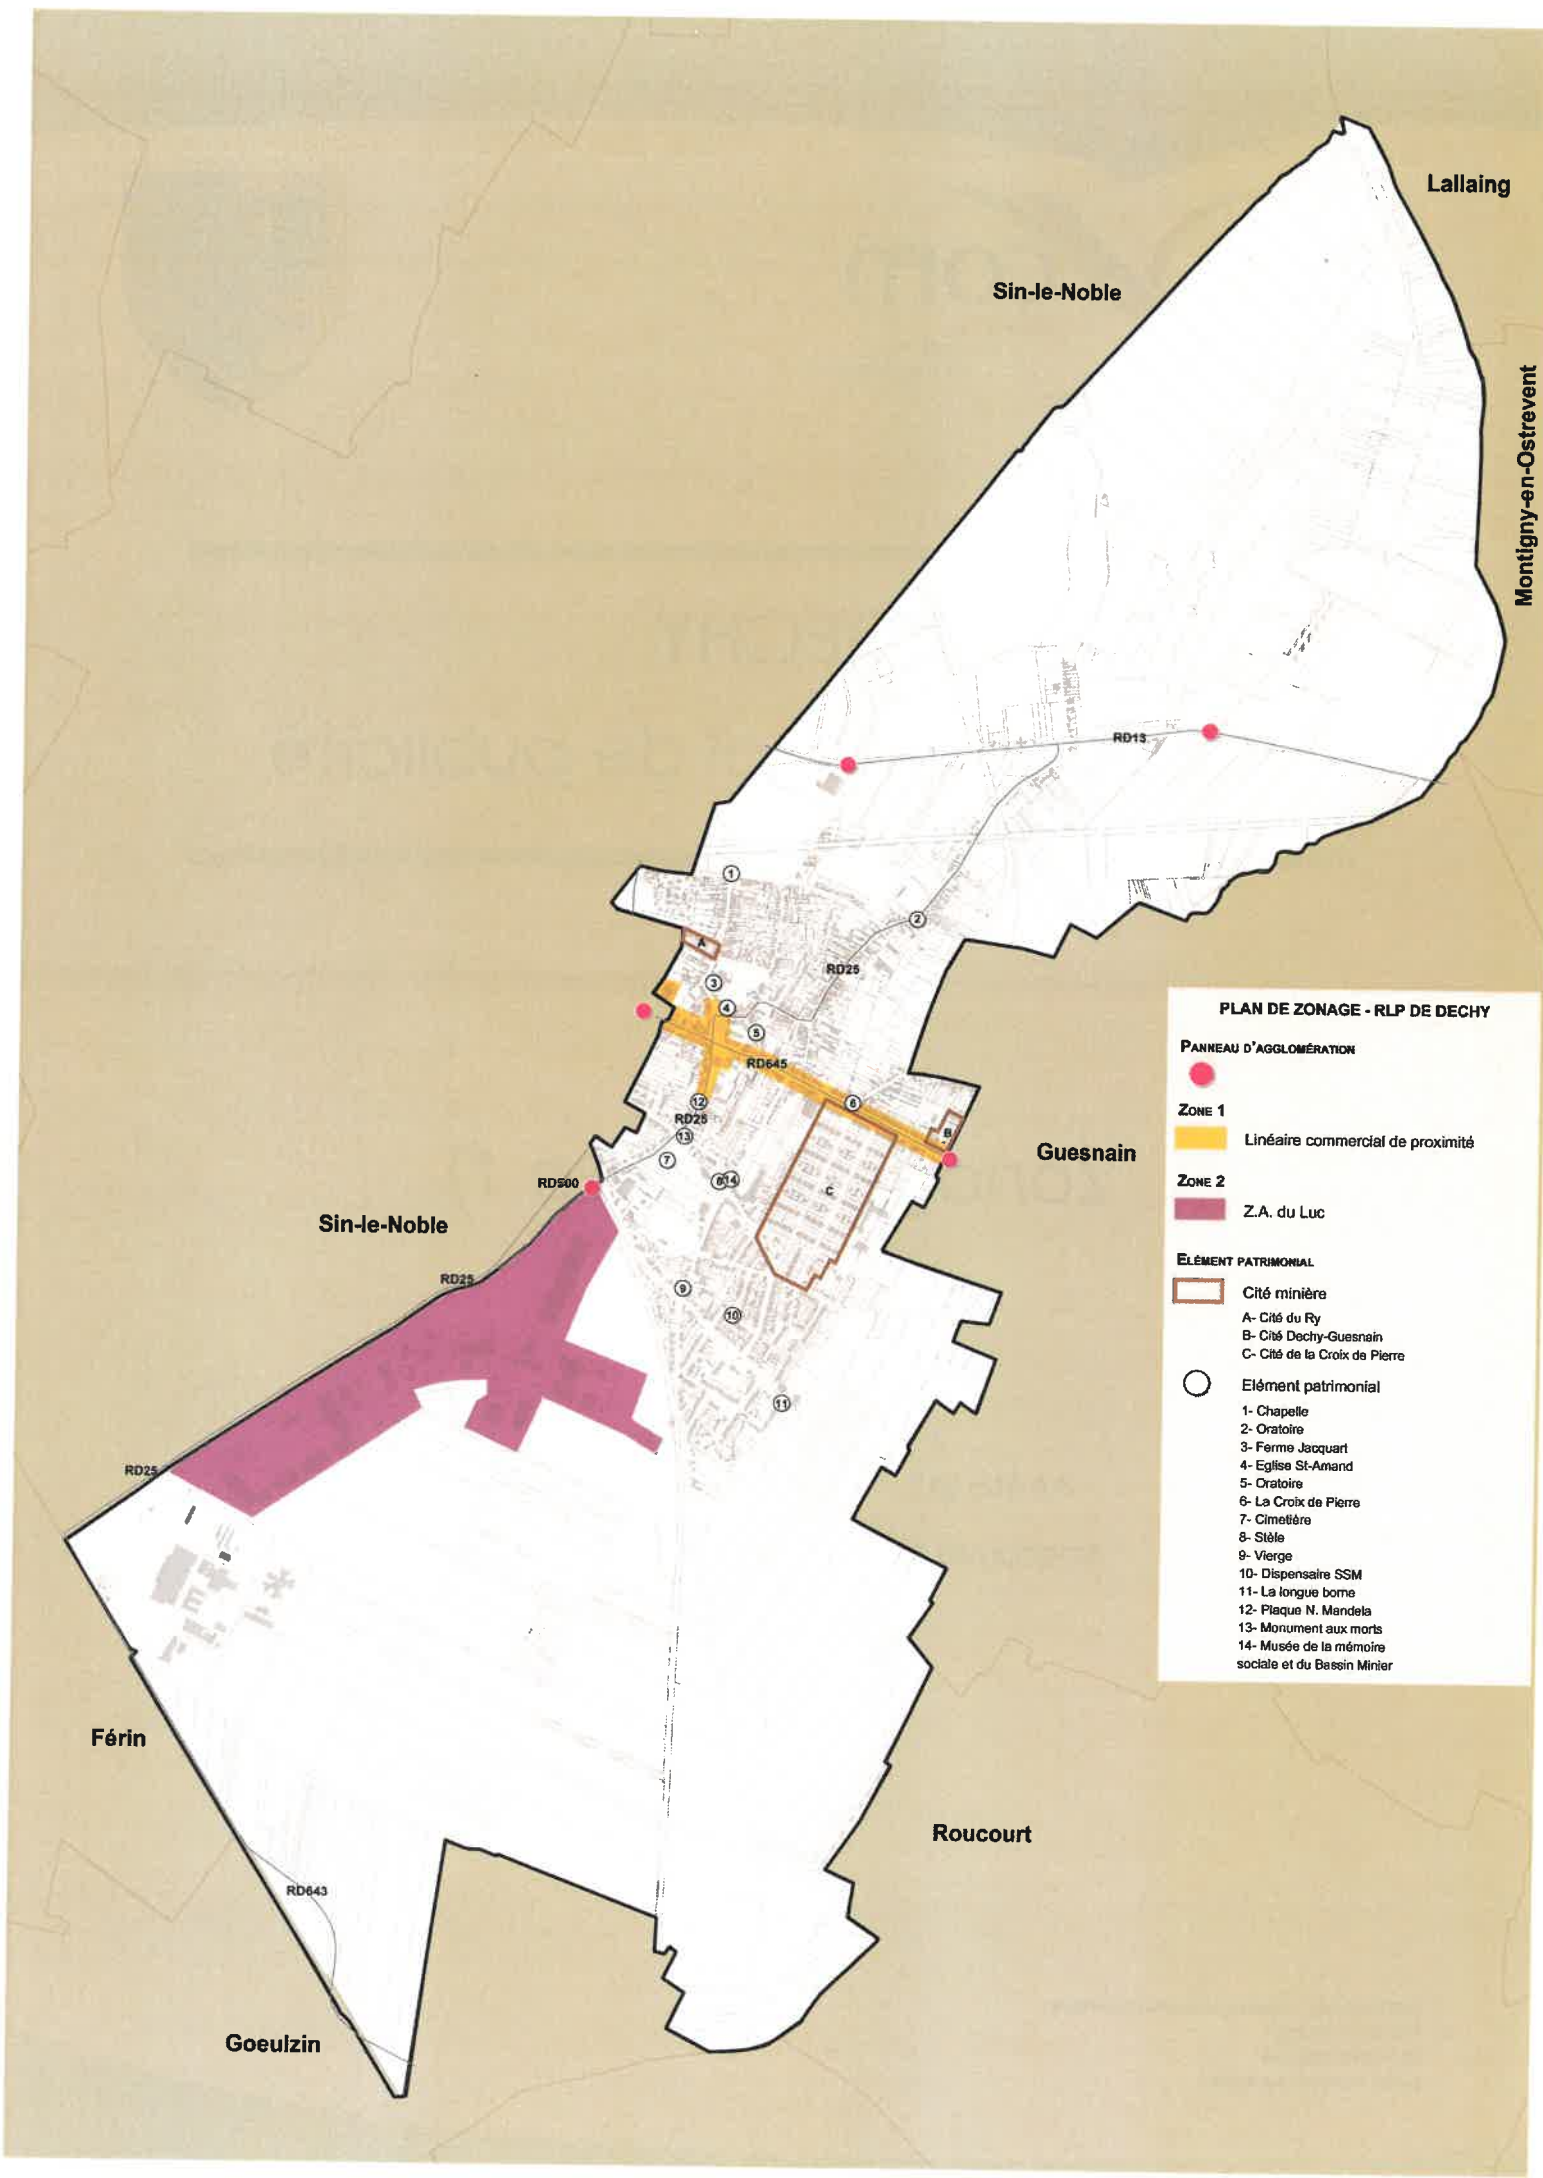

**PLAN DE ZONAGE - RLP DE DECHY**

- PANNEAU D'AGGLOMÉRATION**
- PANNEAU D'AGGLOMÉRATION
- ZONE 1**
- Linéaire commercial de proximité
- ZONE 2**
- Z.A. du Luc
- ÉLÉMENT PATRIMONIAL**
- Cité minière
    - A- Cité du Ry
    - B- Cité Dechy-Guesnain
    - C- Cité de la Croix de Pierre
  - Élément patrimonial
    - 1- Chapelle
    - 2- Oratoire
    - 3- Ferme Jacquart
    - 4- Eglise St-Amand
    - 5- Oratoire
    - 6- La Croix de Pierre
    - 7- Cimetière
    - 8- Stèle
    - 9- Vierge
    - 10- Dispensaire SSM
    - 11- La longue borne
    - 12- Plaque N. Mandela
    - 13- Monument aux morts
    - 14- Musée de la mémoire sociale et du Bassin Minier